

**אשקלון-מרינה-נוף יפה-מגרש 2**

תאריך	קנה מידה	בנין I קומות:
27.06.18	1:50	מקרקע עד ק.21
דירה מסי :		
3,6,10,15,20,25,30,35,40		
45,50,55,60,65,70,75,80		
85,90,95,100,105		

הערה :  
הערות ומקרא לתכנית זו מופיעות בדף ראשי


**טבלת שטחים דירה מסי :**

3,6,10,15,20,25,30,35,40  
45,50,55,60,65,70,75,80  
85,90,95,100,105

שטח דירה	100.0 מ"ר
שטח מחסן	7.2 מ"ר
שטח מרפסת מקורה	11.5 מ"ר
שטח מרפסת לא מקורה	-- מ"ר

**חתימה הקונה**

**חתימה המוכר**

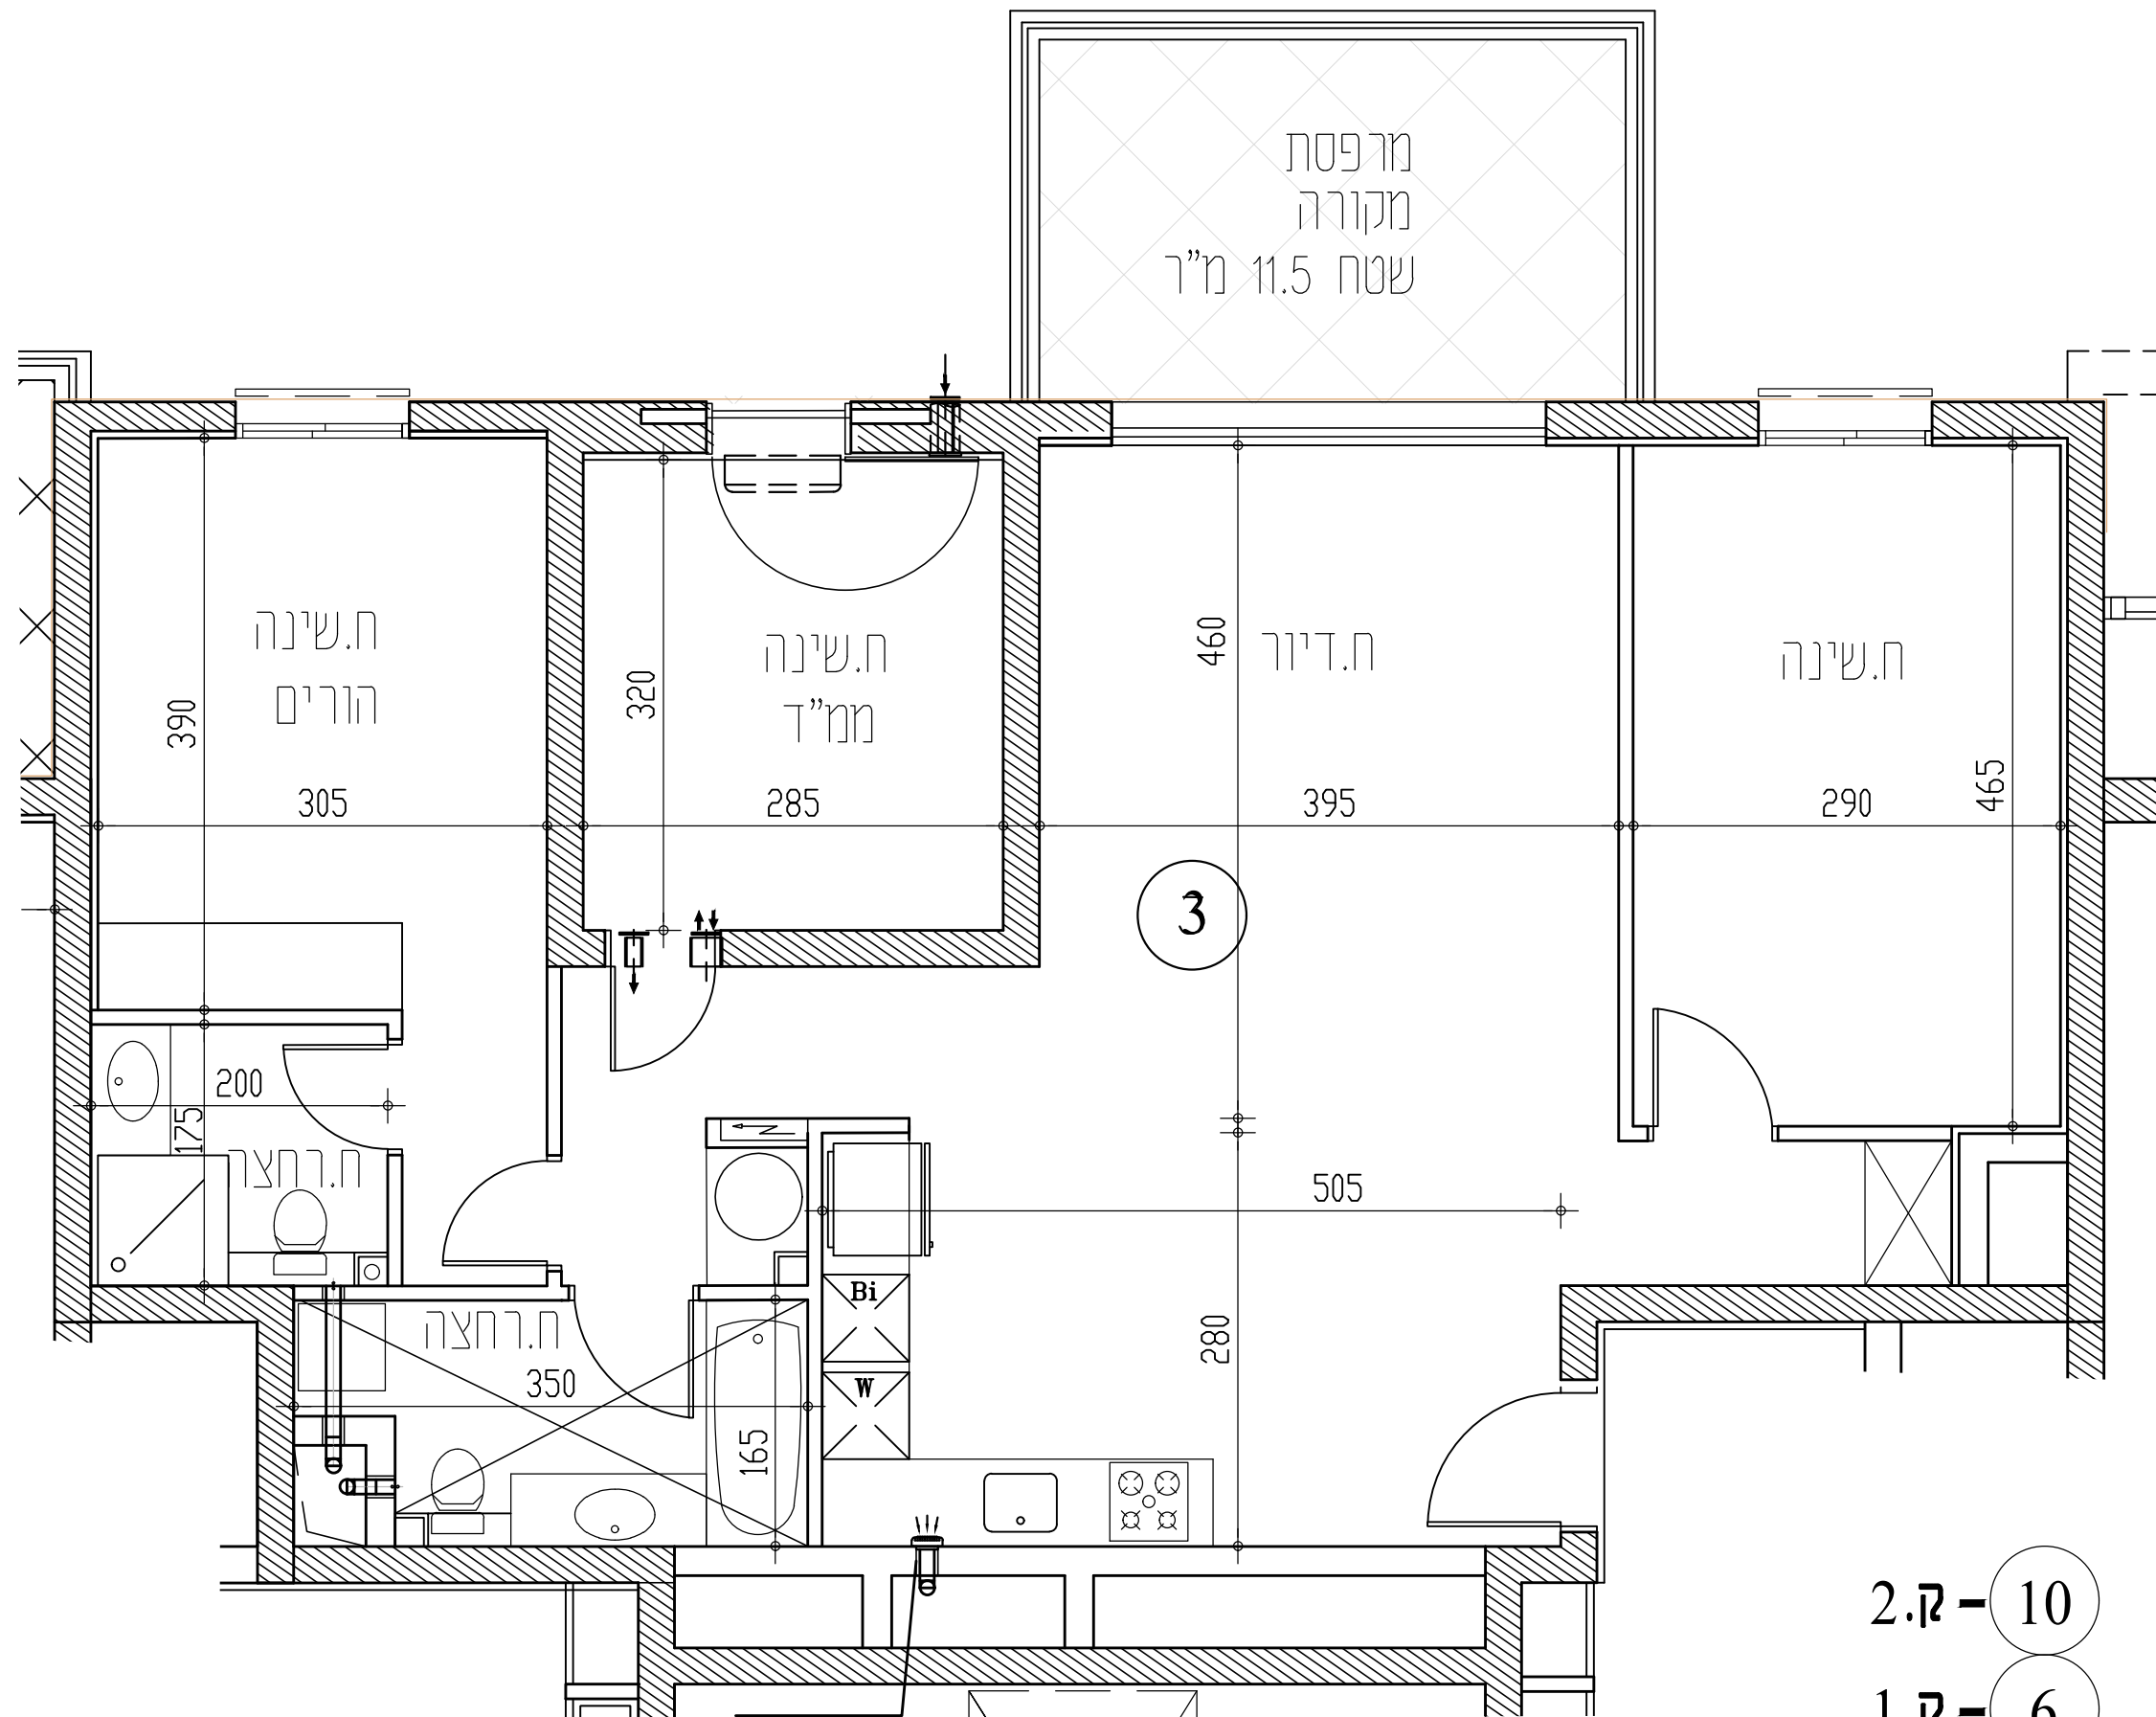

- 2.ק - 10
- 1.ק - 6
- ק.קרקע - 3

- 105 - 21.ק
- 100 - 20.ק
- 95 - 19.ק
- 90 - 18.ק
- 85 - 17.ק
- 80 - 16.ק
- 75 - 15.ק
- 70 - 14.ק
- 65 - 13.ק
- 60 - 12.ק
- 55 - 11.ק
- 50 - 10.ק
- 45 - 9.ק
- 40 - 8.ק
- 35 - 7.ק
- 30 - 6.ק
- 25 - 5.ק
- 20 - 4.ק
- 15 - 3.ק