



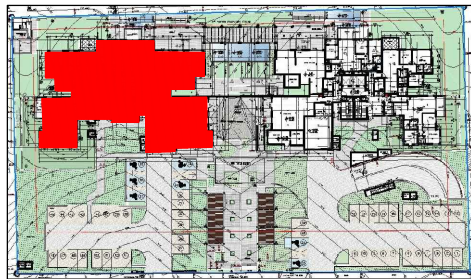

יזו-ישראל (י.ש.) בע"מ
חברה לזימות והשקעות בניה

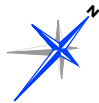

אשקלון-מרינה-נוף יפה-מגרש 2


תאריך	קנה מידה	בנין I קומות:
27.06.18	1:50	1,2,6,10,11,12,18,19
		דירה מסי: 4,8,28,48,53,58,83,88,93

הערה:
הערות ומקרא לתכנית זו מופיעות בדף ראשי
טבלת שטחים דירה מסי:

107.0 מ"ר	שטח דירה
7.0 מ"ר	שטח מחסן
11.0 מ"ר	שטח מרפסת מקורה
-- מ"ר	שטח מרפסת לא מקורה

חתימה הקונה

חתימה המוכר

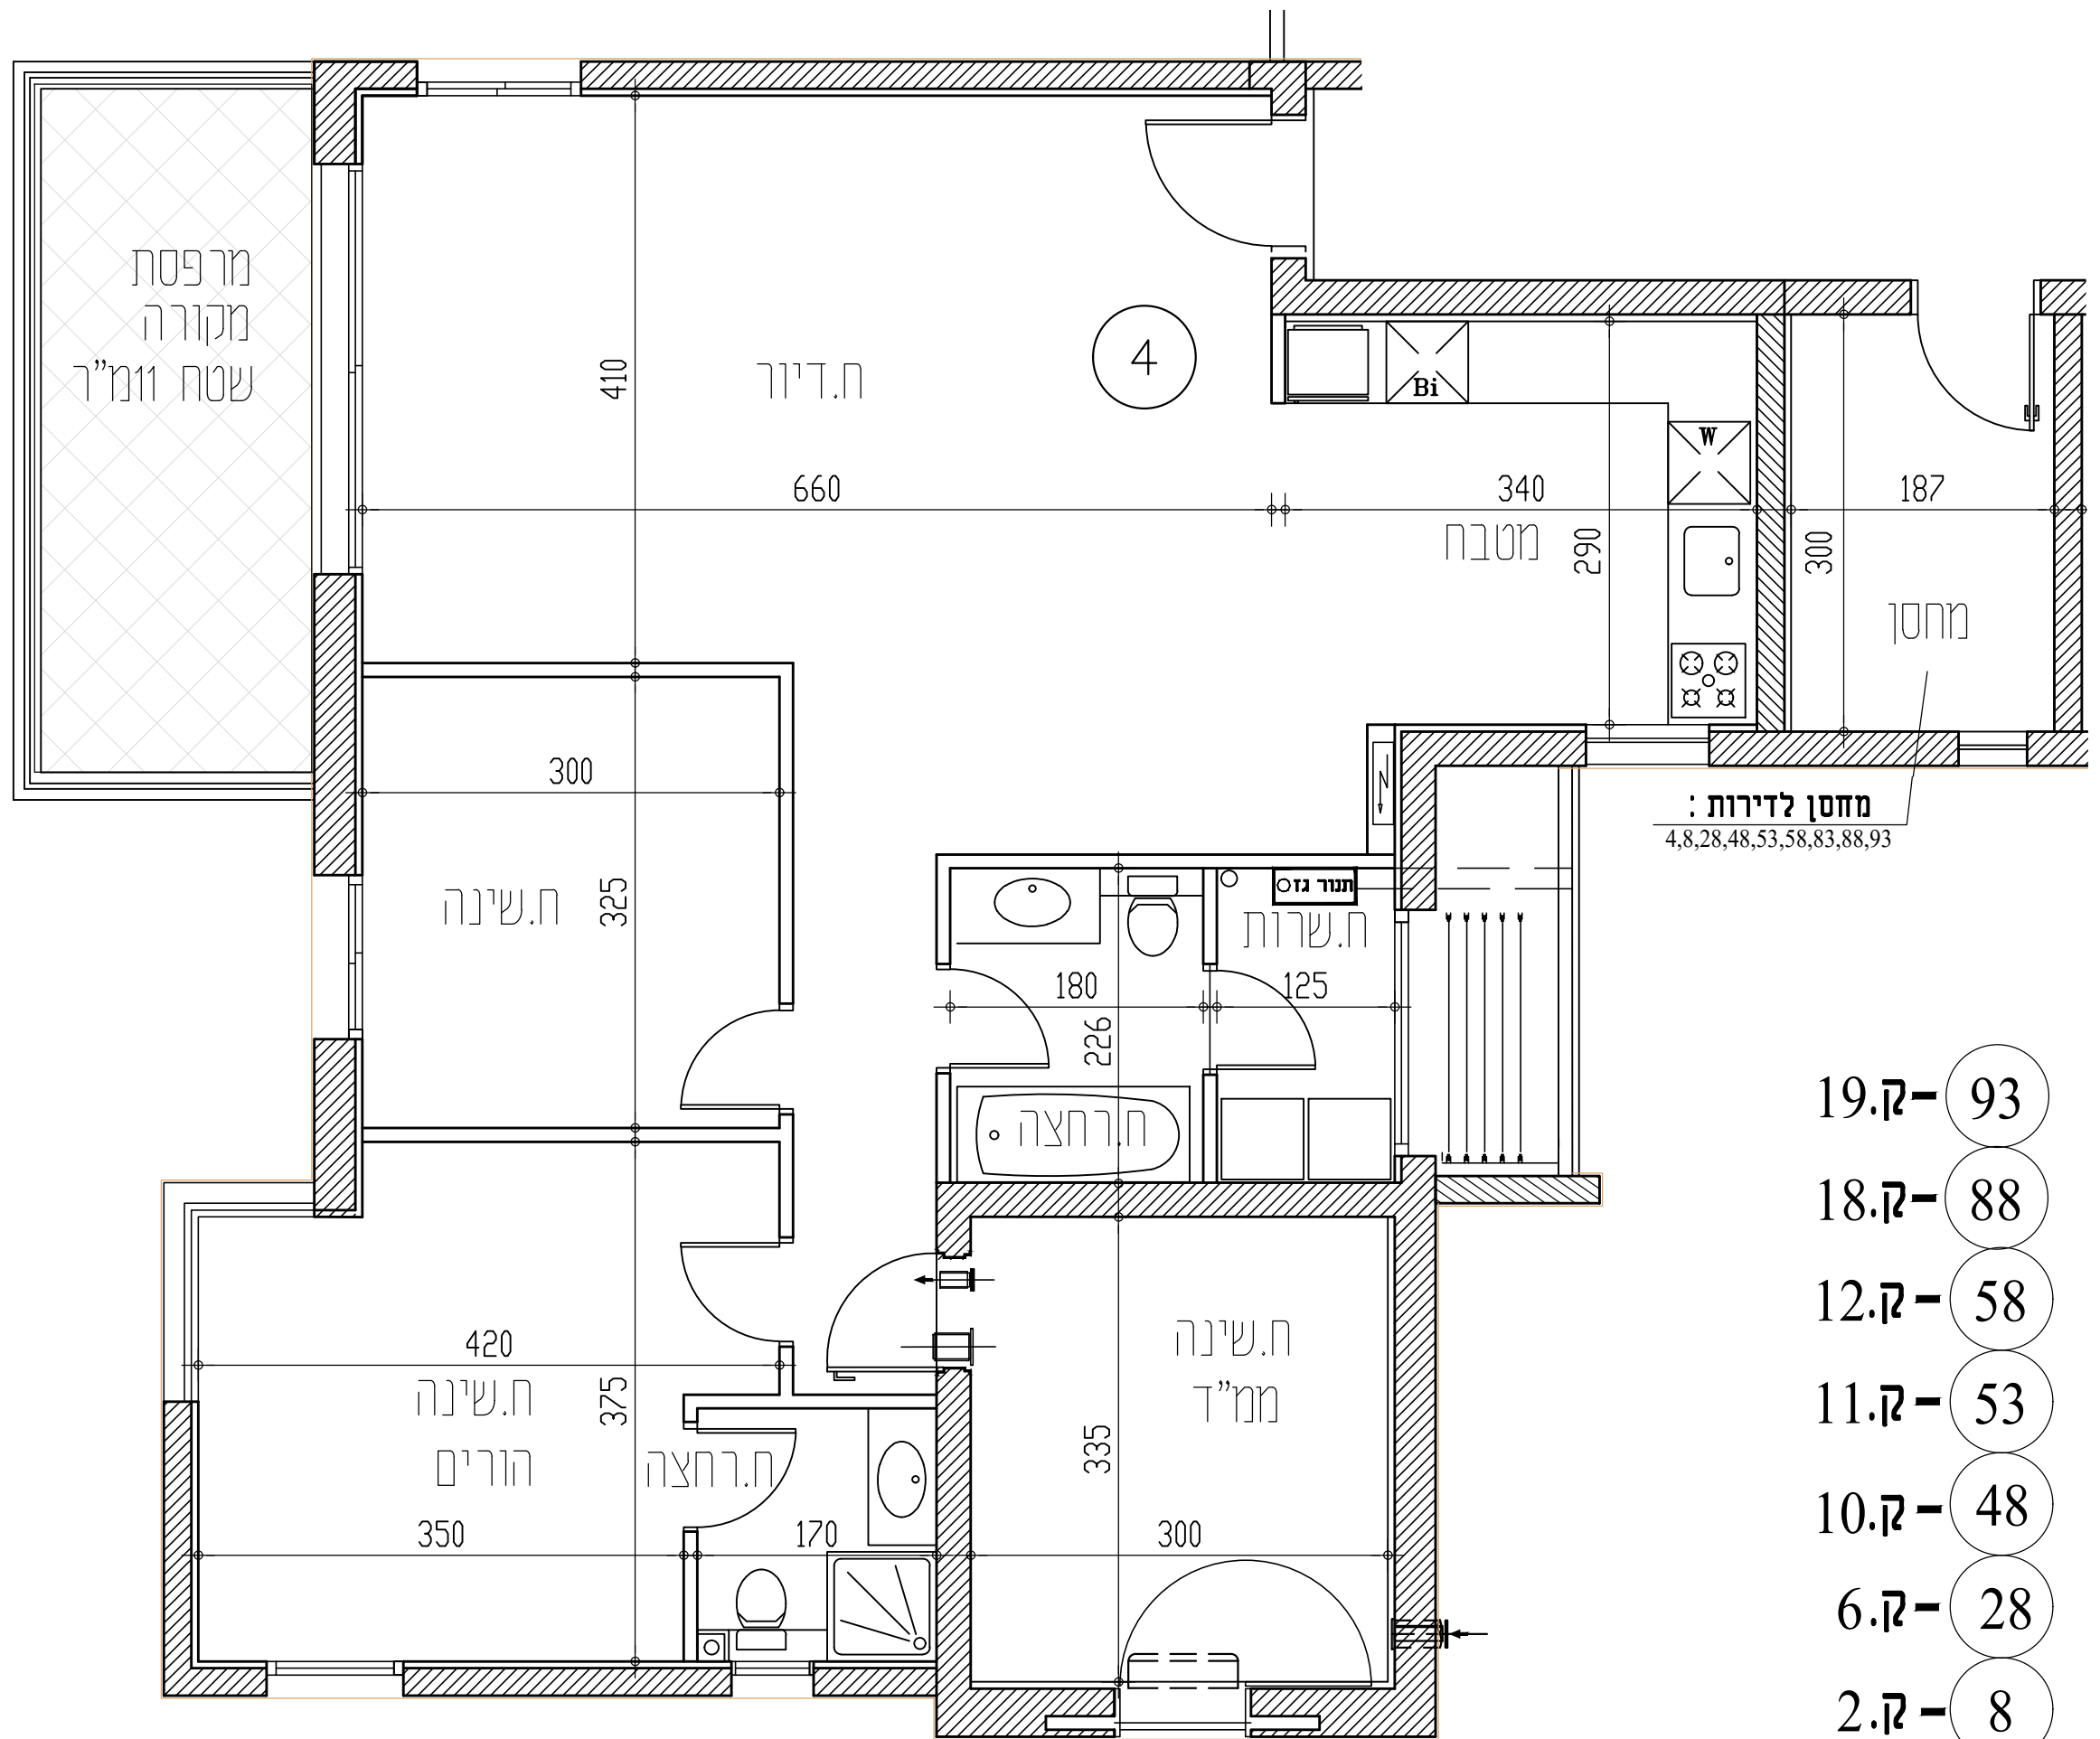

מחסן לדירות:
4,8,28,48,53,58,83,88,93

- 19.ק- 93
- 18.ק- 88
- 12.ק- 58
- 11.ק- 53
- 10.ק- 48
- 6.ק- 28
- 2.ק- 8
- 1.ק- 4